


1^ PIANO

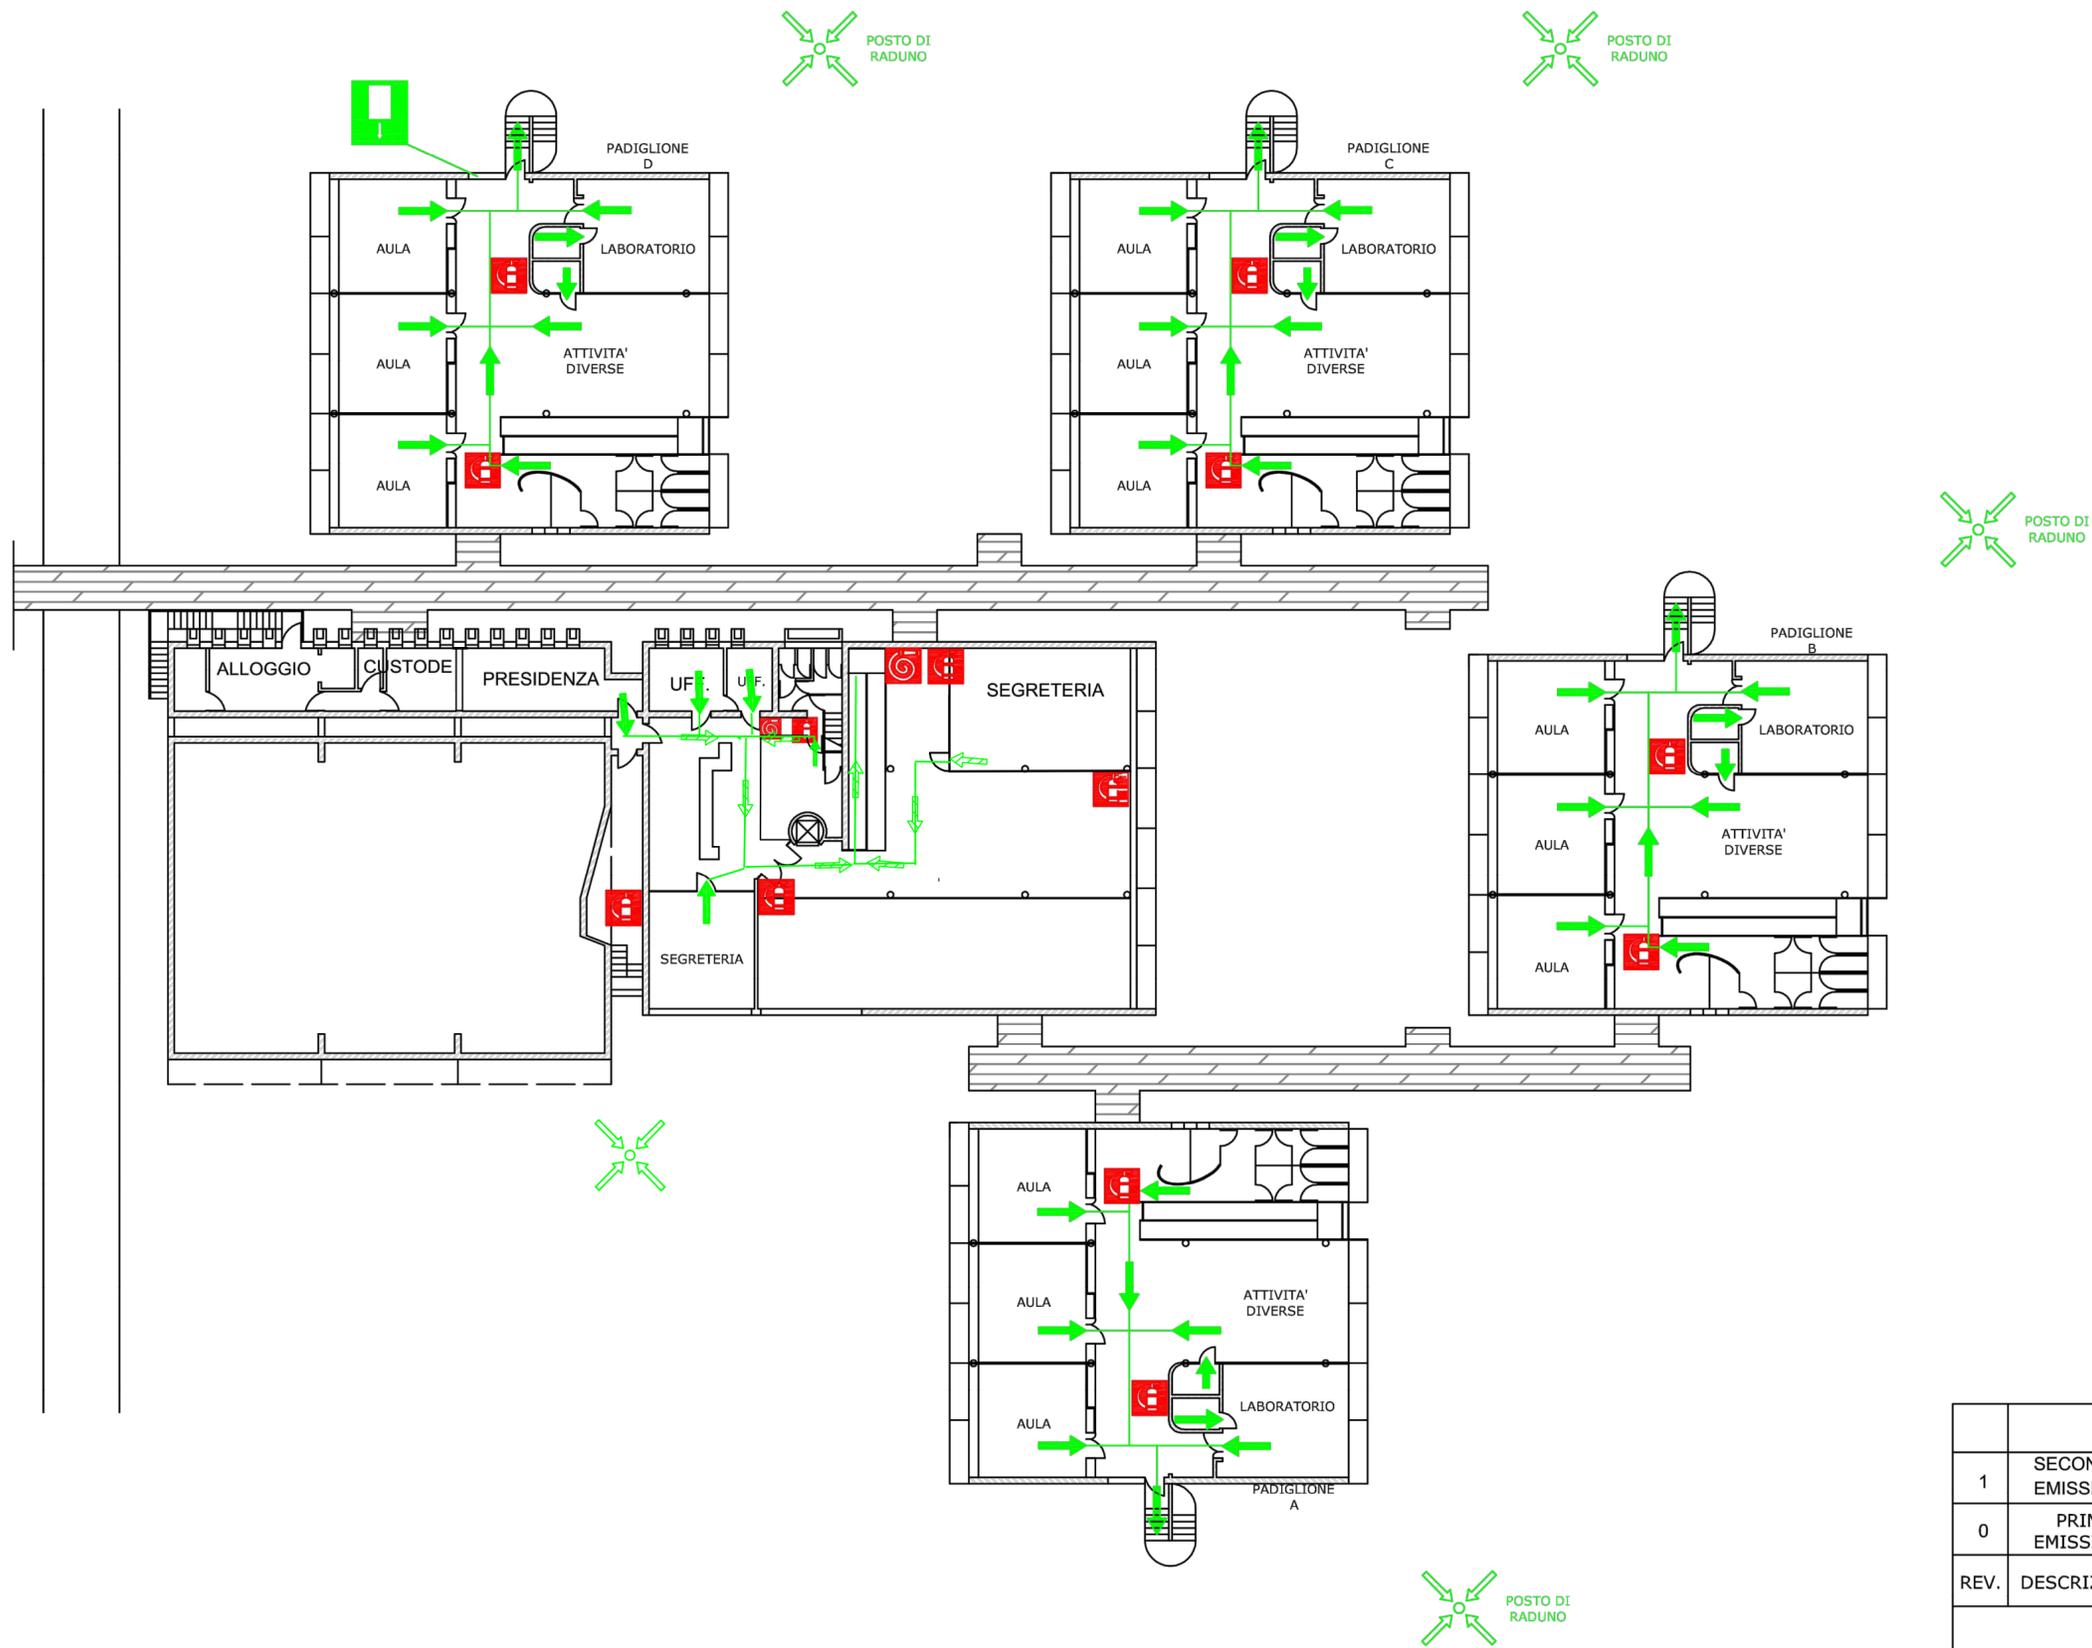

| | | |
|----------------------|--|----------------------------------|
| SISTEMI ANTINCENDIO | | IDRANTE |
| | | ESTINTORE |
| SISTEMA VIE D'USCITA | | USCITA DI SICUREZZA |
| | | VOI SIETE QUI |
| | | PERCORSO D'USCITA VERSO L'ALTO |
| | | PERCORSO D'USCITA ORIZZONTALE |
| | | PERCORSO D'USCITA VERSO IL BASSO |

| | | | | |
|------|-------------------|-----------|-------------|------------|
| | | | | |
| 1 | SECONDA EMISSIONE | BENNARDO | BENNARDO | 19/03/2021 |
| 0 | PRIMA EMISSIONE | FIUME | FIUME | 20.09.2013 |
| REV. | DESCRIZIONE | DISEGNATO | CONTROLLATO | DATA |