


SCUOLA PRIMARIA VIA A. CARO PIANO PRIMO

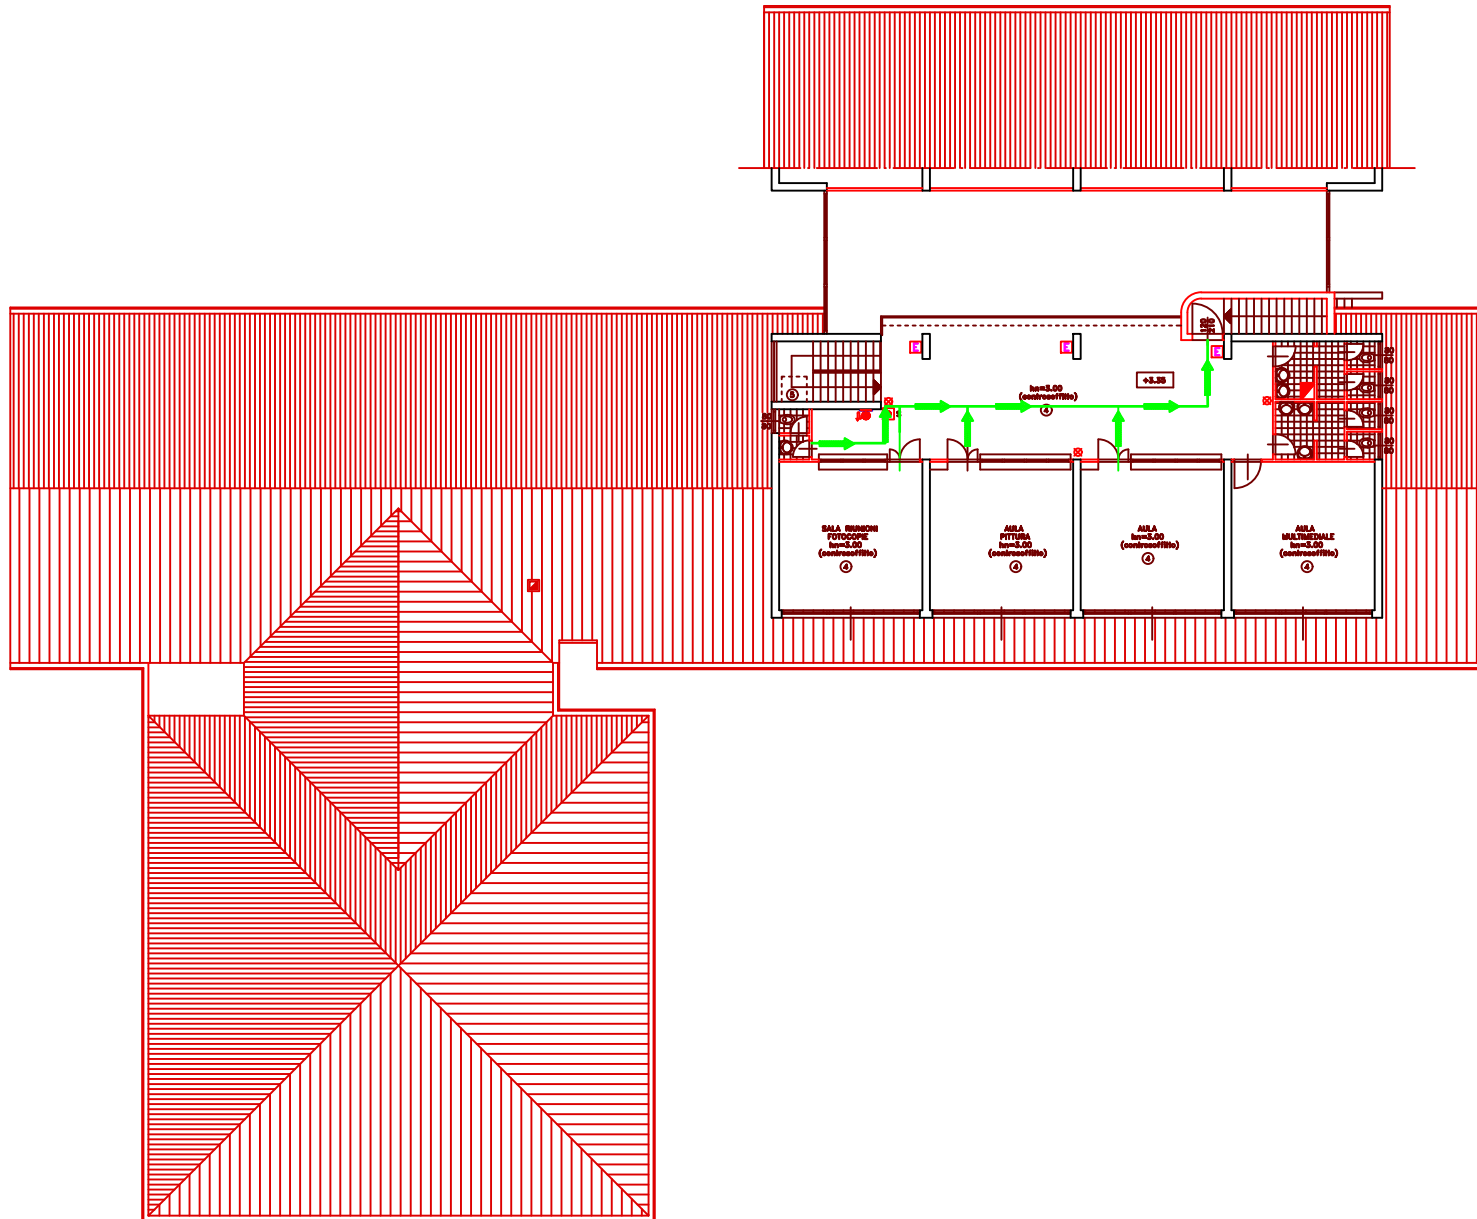

				ESTRITTORE
SISTEMI ANTINCENDIO				IDRANTE
				PULSANTE DI EMERGENZA
SISTEMI VIE D'USCITA				USCITE DI SICUREZZA
				VDSI SIEDE D'UI
				PERCORSO DI USCITA
0	PRIMA EMISSIONE	BENNARDO	BENNARDO	1/09/2021
REV.	PRIMA EMISSIONE	DISEGNATO	CONTROLLATO	DATA
ISTITUTO COMPRENSIVO FRANCESCHI SCUOLA PRIMARIA A. CARO				